



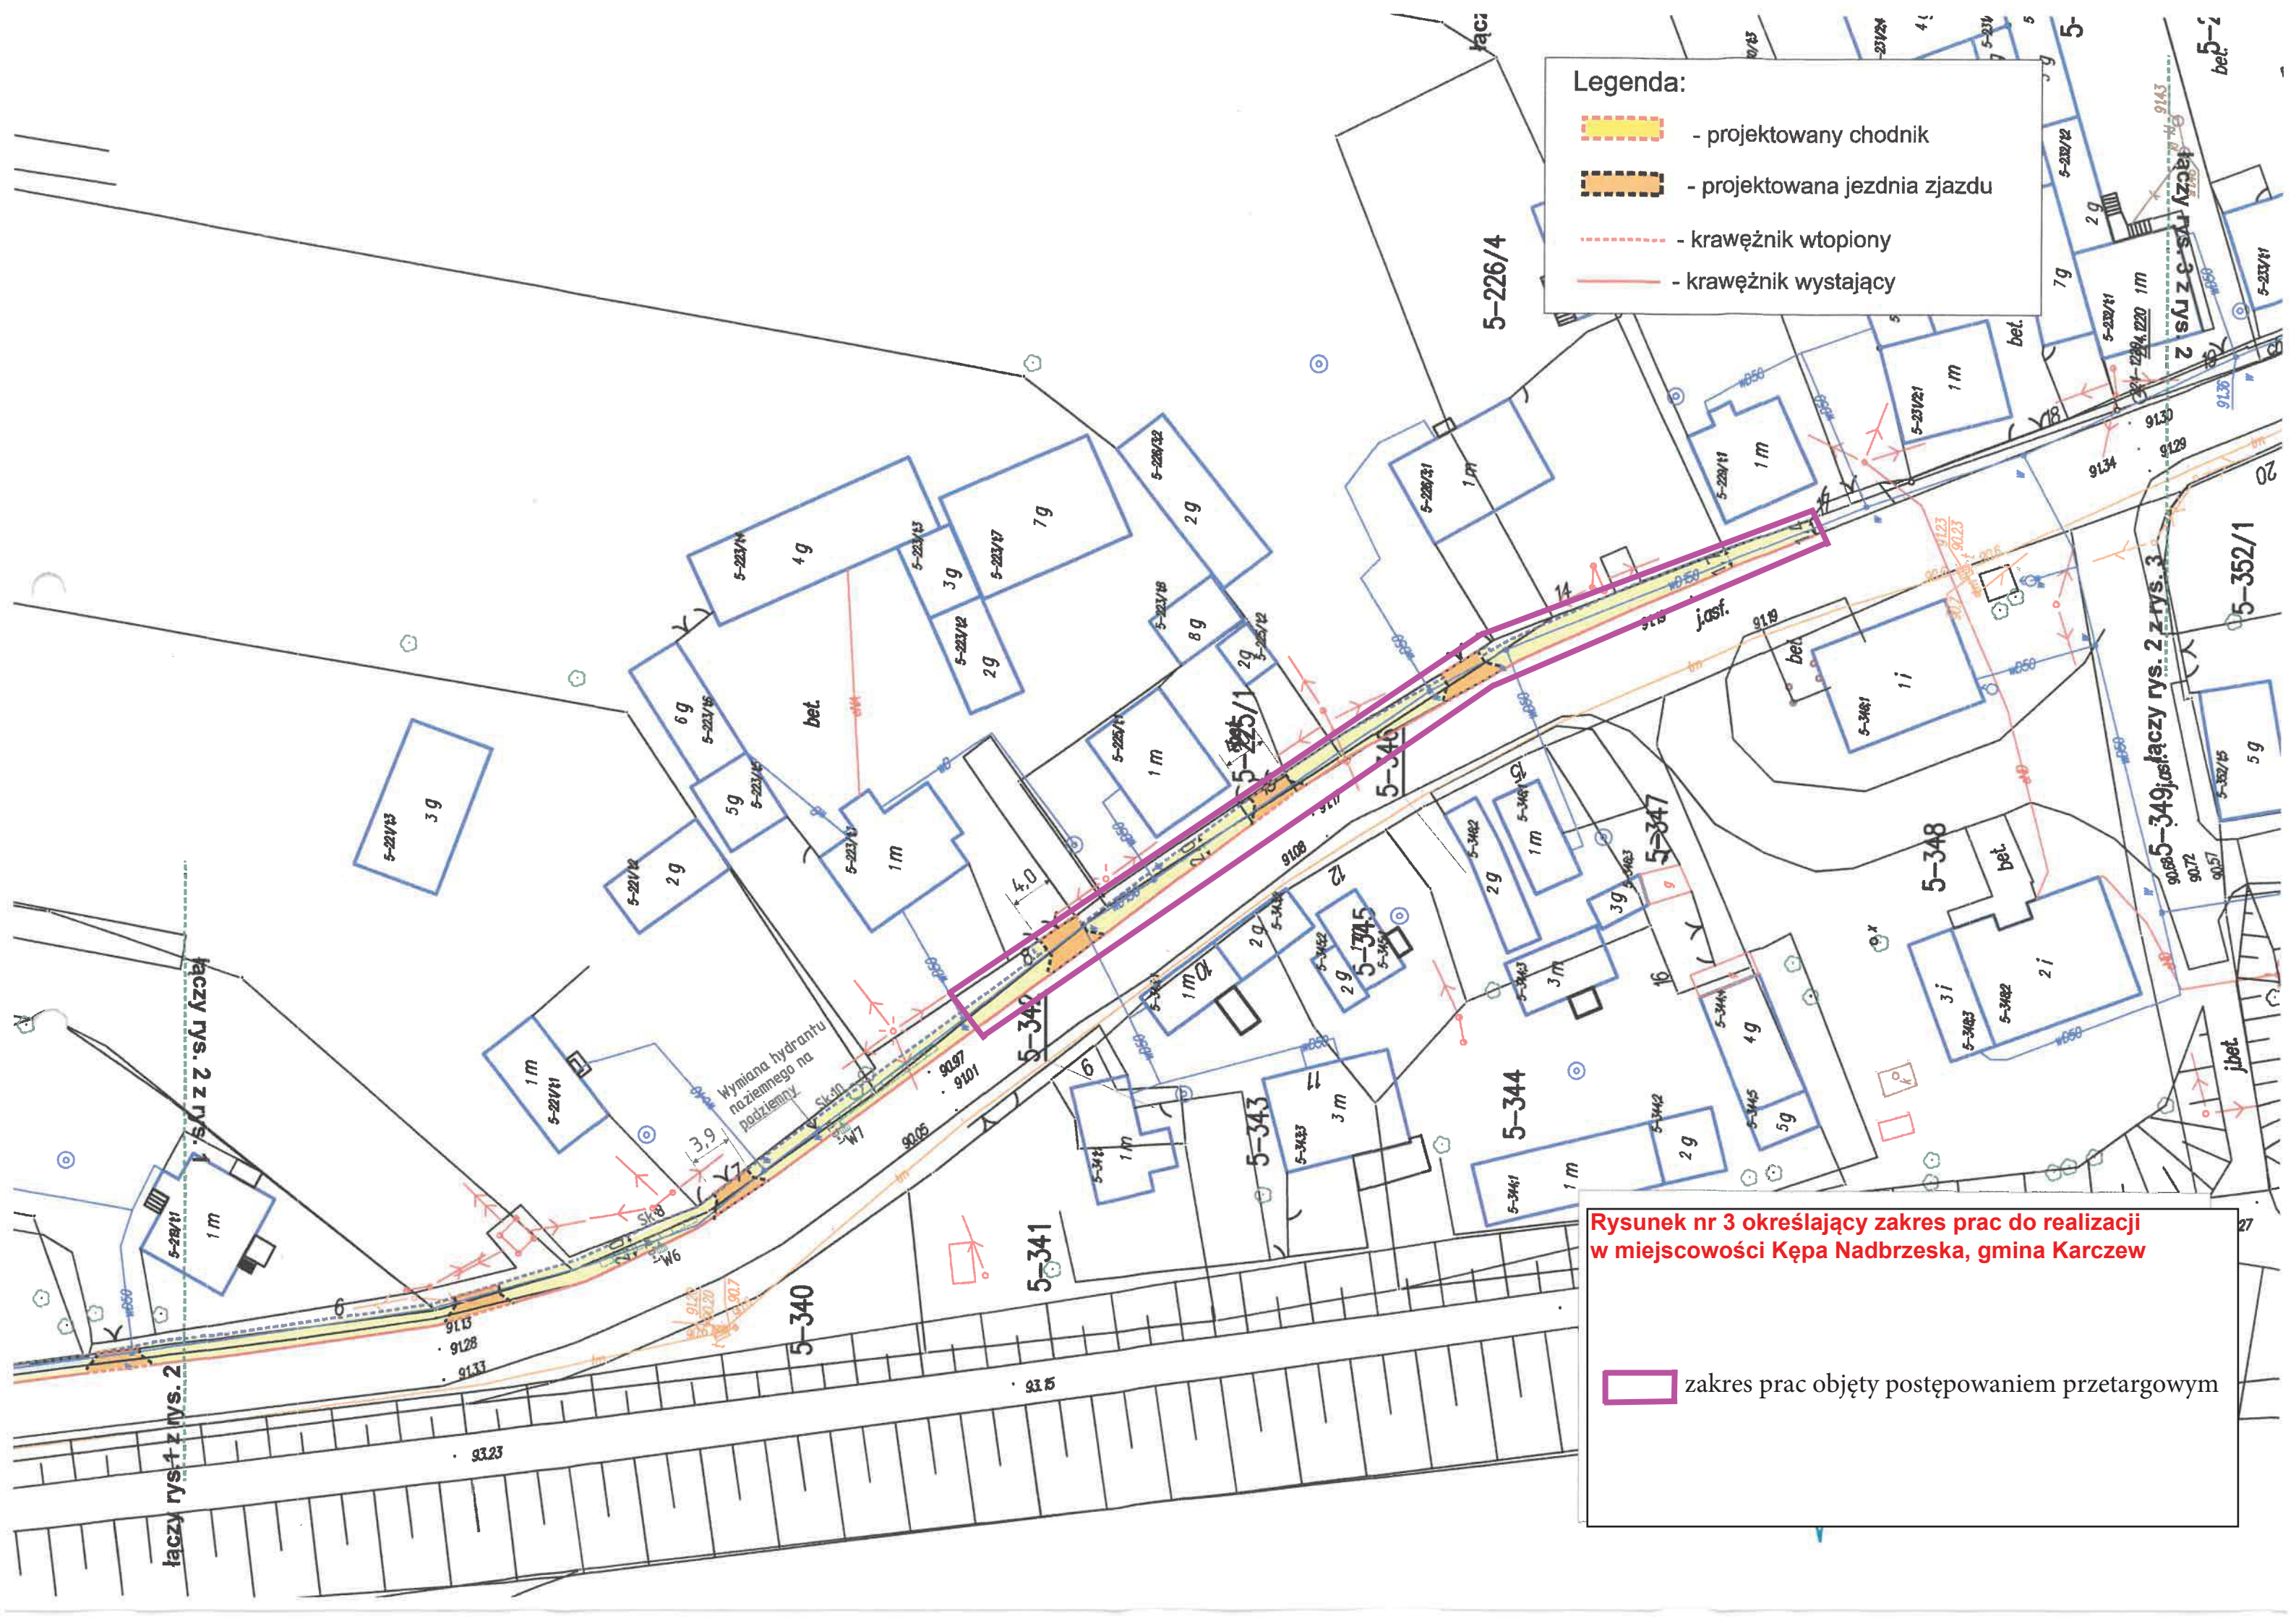



Legenda:

-  - projektowany chodnik
-  - projektowana jezdnia zjazdu
-  - krawężnik wtopiony
-  - krawężnik wystający



Rysunek nr 3 określający zakres prac do realizacji w miejscowości Kępa Nadbrzeska, gmina Karczew

 zakres prac objęty postępowaniem przetargowym

łącze rys. 1 z rys. 2

5-349, jost. rys. 2 z rys. 3

Wymiana hydrantu naziemnego na podziemny